

ΕΦΗΜΕΡΙΣ ΤΗΣ ΚΥΒΕΡΝΗΣΕΩΣ
ΤΗΣ ΕΛΛΗΝΙΚΗΣ ΔΗΜΟΚΡΑΤΙΑΣ

ΕΝ ΑΘΗΝΑΙΣ ΤΗ, 4 ΔΕΚΕΜΒΡΙΟΥ 1978 | ΤΕΥΧΟΣ ΤΕΤΑΡΤΟΝ | ΑΡΙΘΜΟΣ ΦΥΛΛΟΥ 639

ΠΕΡΙΕΧΟΜΕΝΑ

ΑΠΑΛΛΟΤΡΙΩΣΕΙΣ

ΑΠΟΦΑΣΕΙΣ

'Αριθ. 1214 (1)

Περὶ κηρύξεως δασικῆς ἐκτάσεως ὡς ἀναδασωτέας στὴ θέση «Τσούρια» τῆς Κοινότητας Προδρόμου Ν. Βοιωτίας.

Ο ΝΟΜΑΡΧΗΣ ΒΟΙΩΤΙΑΣ

Ἔχοντας ὑπόψη :

1. Τὶς διατάξεις :

α) τῶν ἄρθρων 24 παράγρ. 1 καὶ 17 παράγρ. 3 τοῦ Συντάγματος τῆς Χώρας,

β) τῶν ἄρθρων 188 - 205 τοῦ Ν. Δ/τος 86/1969 «περὶ Δασικοῦ Κώδικος»,

γ) τοῦ Ν. 3200/55 «περὶ Διοικητικῆς 'Αποκεντρώσεως», σὲ συνδυασμὸ μὲ τὶς ὅμοιες τοῦ Ν. Δ/τος 532/1970 «περὶ συμπληρώσεως τῶν διατάξεων «περὶ διοικητικῆς ἀποκεντρώσεως καὶ τοῦ 709/1970 Β. Δ/τος, ποὺ ἐκδόθηκε γιὰ τὴν ἐκτέλεση αὐτοῦ.

2. Τίς : α) 88854/7483/ἐγκ. 104/1.10.75, β) 114812/2946/'Εγκ. 154/24.12.75,γ) 10582/539/13.2.76 διευκρινιστικὲς δ/γὲς τοῦ 'Υπουργείου Γεωργίας «περὶ ἐφαρμογῆς δ/ξεων ποὺ ἀφοροῦν ἀναδασωτέες ἐκτάσεις κ.λπ.».

3. Τὴ 1938/16.10.78 ἀναφορὰ - πρόταση τοῦ Δασαρχείου Θηβῶν, γιὰ τὴν κήρυξη ὡς ἀναδασωτέας δημόσιας δασικῆς ἐκτάσεως, ἐμβαδοῦ 1,703 στρεμμάτων, στὴ θέση «Τσούρια» τῆς Κοινότητας Προδρόμου ποὺ ἐνῶ καλυπτόταν ἀπὸ σχίνα, ἀφάνες ἀποψιλώθηκε - ἐκχερσώθηκε παράνομα ἀπὸ τὸν Τριαντάφυλλο Σερ. Κεφαλᾶ, κάτοικο Οἰκισμοῦ Παραλίας Σαράντη-Προδρόμου.

4. Τὴν ἀνάγκη τῆς ἀποκαταστάσεως τῆς δασικῆς βλαστήσεως ποὺ καταστράφηκε μὲ φυσικὴ ἢ τεχνητὴ ἀναδάσωση.

5. Τὴν ἀριθ. 19/1978 πράξη τῆς Φιλοδασικῆς 'Επιτροπῆς Θηβῶν, γιὰ τὴν κήρυξη ἀναδασωτέας τῆς ἐκτάσεως ποὺ καταλήφθηκε παράνομα, ἀποφασίζουμε :

Κηρύσσουμε ἀναδασωτέα τὴν ἀνωτέρω δημόσια δασικὴ ἔκταση, ἐμβαδοῦ 1,703 στρέμματα, ποὺ βρίσκεται στὴ θέση «Τσούρια» τῆς διοικητικῆς περιφέρειας Κοινότητας Προδρόμου καὶ ποὺ φαίνεται στὸ συνημμένο τοποδιάγραμμα, μὲ κλίμακα 1 : 5.000 καὶ περικλείεται μὲ τὰ στοιχεῖα ἀπὸ Α ἕως 1 τῆς ὁριογραμμῆς καὶ τὸ ὁποῖο ἀποτελεῖ ἀναπόσπαστο μέρος τῆς παρούσης ἀποφάσεως, γιὰ τὴν ἀποκατάσταση τῆς δασικῆς βλαστήσεως ποὺ καταστράφηκε.

'Η ἔκταση αὐτὴ συνορεύει ὡς ἑξῆς :

'Ανατολικά : Μὲ δημόσια δασικὴ ἔκταση.

Δυτικά : Μὲ δημόσια δασικὴ ἔκταση.

Βόρεια : Μὲ δημόσια δασικὴ ἔκταση καὶ παρόμοια ποὺ καταλήφθηκε παράνομα καὶ γιὰ τὴν ὁποία τὸ Π.Δ. 'Αποβολῆς ἀκυρώθηκε.

Νότια : Μὲ ἀγροτικὸ δρόμο.


'Η ἀπόφαση αὐτὴ νὰ δημοσιευθεῖ στὴν 'Εφημερίδα τῆς Κυβερνήσεως.

Λεβάδεια, 24 'Οκτωβρίου 1978

'Ο Νομάρχης

ΑΛΕΞΑΝΔΡΟΣ ΚΑΖΟΓΛΗΣ

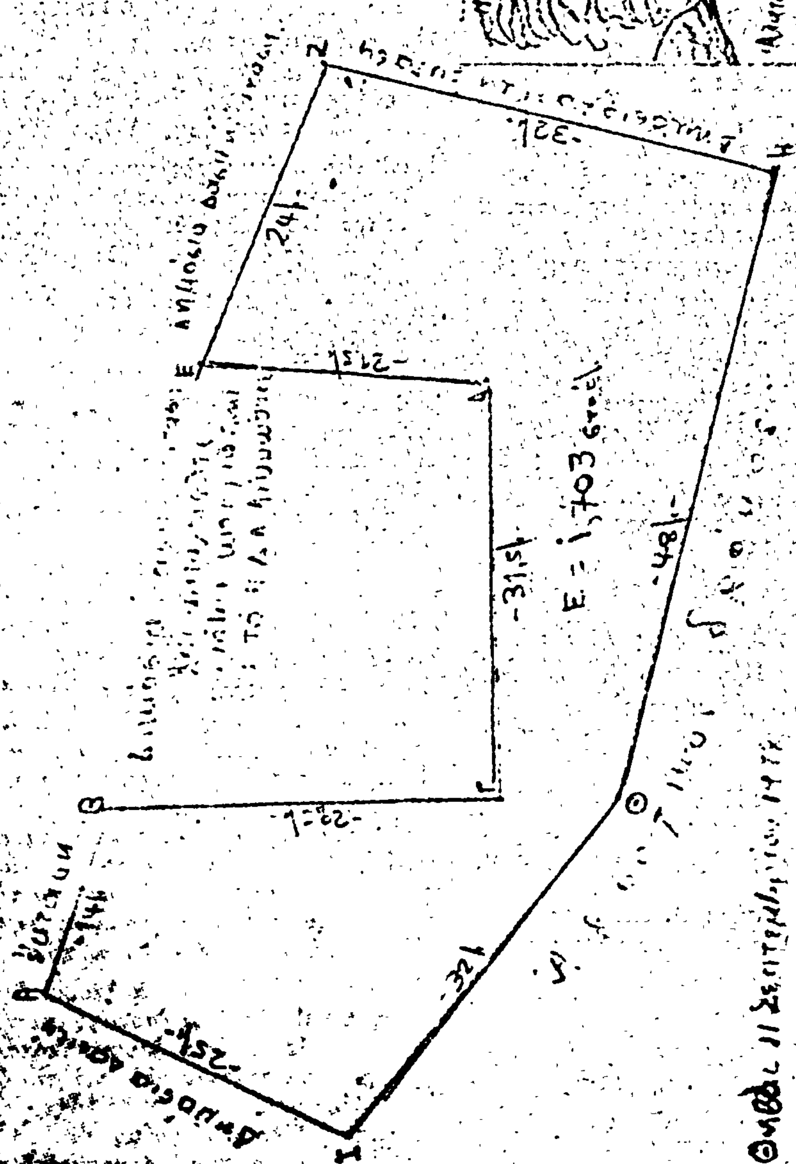


-32-
-24-
-21,5-
-31,5-
-48-
-25-
Ε = 1,703 στρ.

ΑΝΑΚΟΙΝΩΣΕΙΣ

Ἀριθ. 6290 εἰκ. Φ. 53 (2)

Περὶ ἀνακοινώσεως παρακαταθέσεως ἀποζημιώσεως γιὰ ἀπαλλοτρίωση ἀκινήτων γιὰ τὴν κατασκευὴ τοῦ ὁδικοῦ δικτύου περιοχῆς φράγματος Μόρνου τῆς Ἐθνικῆς ὁδοῦ Ἀμφίσης — Λιδορικίου — Ναυπάκτου τμῆμα Ἀβορέματος.

Ο ΥΠΟΥΡΓΟΣ ΔΗΜΟΣΙΩΝ ΕΡΓΩΝ

Ἔχοντας ὑπόψη τὰ ἄρθρα 7 καὶ 8 τοῦ Ν.Δ. 797/1971 «περὶ ἀναγκαστικῶν ἀπαλλοτριώσεων» γνωστοποιοῦμε σὲ ὅσους ἔχουν ἢ διεκδικοῦν δικαιώματα κυριότητας σὲ ἀκίνητα ποὺ ἀπαλλοτριώθηκαν ἀναγκαστικὰ μὲ τὴ Δ. 1725/2483/29.4.74 κοινὴ ἀπόφαση τῶν Ὑπουργῶν Οἰκονομικῶν καὶ Δημοσίων Ἔργων (ΦΕΚ. 126/11.5.74 τ. Δ'.) γιὰ τὴν κατασκευὴ τοῦ ὁδικοῦ δικτύου περιοχῆς φράγματος Μόρνου τῆς Ἐθνικῆς ὁδοῦ Ἀμφίσσης - Λιδορικίου - Ναυπάκτου τμῆμα Ἀβορέματος, καθὼς καὶ τοὺς ἐνυπόθηκους δανειστὲς καὶ τοὺς τρίτους γενικὰ διεκδικητὲς τῶν ἀκινήτων αὐτῶν, ὅτι ἡ ἀποζημίωση τῆς ἐδαφικῆς ἐπιφάνειας καὶ τῶν ἐπικειμένων της, ὅπως περιγράφονται στὸ σχετικὸ κτηματολογικὸ πίνακα, ἡ ὁποία καθορίστηκε μὲ τὴν ἀριθ. 5241/30.5.78 ἀπόφαση τοῦ Ἐφετείου Ἀθηνῶν ἔχει παρακατατεθεῖ στὸ Γραφεῖο Παρακαταθηκῶν Λιδορικίου καὶ ἔχει ἐκδοθεῖ τὸ 4916/3.11.78 γραμμάτιο συστάσεως παρακαταθήκης δρχ. (948.765) ἐννεακοσίας σαράντα ὀκτὼ χιλιάδες ἑπτακόσιες ἑξήντα πέντε.

Ἡ ἀποζημίωση θὰ ἀποδοθεῖ στὰ πρόσωπα ποὺ θὰ ἀναγνωρισθοῦν δικαιοῦχοι κατὰ τὴ νόμιμη διαδικασία.

Ἡ ἀπόφαση αὐτὴ νὰ δημοσιευθεῖ στὴν Ἐφημερίδα τῆς Κυβερνήσεως.

Ἀθῆναι, 23 Νοεμβρίου 1978

Μὲ Ἐντολὴ Ὑπουργοῦ
Ὁ Διευθυντὴς
Ν. ΚΑΤΣΙΦΗΣ

Ἀριθ. 6289 εἰκ. Φ. 38 (3)

Περὶ ἀνακοινώσεως παρακαταθέσεως ἀποζημιώσεως γιὰ ἀπαλλοτρίωση ἀκινήτων γιὰ τὴν ἐπέκταση τῆς περιοχῆς κατάντη φράγματος Μόρνου.

Ο ΥΠΟΥΡΓΟΣ ΔΗΜΟΣΙΩΝ ΕΡΓΩΝ

Ἔχοντας ὑπόψη τὰ ἄρθρα 7 καὶ 8 τοῦ Ν.Δ. 797/1971 «περὶ ἀναγκαστικῶν ἀπαλλοτριώσεων» γνωστοποιοῦμε σὲ ὅσους ἔχουν ἢ διεκδικοῦν δικαιώματα κυριότητας σὲ ἀκίνητα ποὺ ἀπαλλοτριώθηκαν ἀναγκαστικὰ μὲ τὴν Δ. 13391/11099/29.1.74 κοινὴ ἀπόφαση τῶν Ὑπουργῶν Οἰκονομικῶν καὶ Δημοσίων Ἔργων (ΦΕΚ. 34/12.2.74 τ. Δ'.) γιὰ τὴν ἐπέκταση τῆς περιοχῆς κατάντη φράγματος Μόρνου, καθὼς καὶ τοὺς ἐνυπόθηκους δανειστὲς καὶ τοὺς τρίτους γενικὰ διεκδικητὲς τῶν ἀκινήτων αὐτῶν, ὅτι ἡ ἀποζημίωση τῆς ἐδαφικῆς ἐπιφάνειας καὶ τῶν ἐπικειμένων της, ὅπως περιγράφονται στὸ σχετικὸ κτηματολογικὸ πίνακα, ἡ ὁποία καθορίστηκε μὲ τὴν ἀριθ. 5229/30.5.78 ἀπόφαση τοῦ Ἐφετείου Ἀθηνῶν καὶ ἔχει παρακατατεθεῖ στὸ Γραφεῖο Παρ/κῶν Λιδορικίου καὶ ἔχει ἐκδοθεῖ τὸ 4915/3.11.78 γραμμάτιο συστάσεως παρακαταθήκης δρχ (914.628) ἐννεακόσιες δέκα τέσσαρες χιλιάδες ἑξακόσιες εἴκοσι ὀκτώ.

Ἡ ἀποζημίωση θὰ ἀποδοθεῖ στὰ πρόσωπα ποὺ θὰ ἀναγνωρισθοῦν δικαιοῦχοι κατὰ τὴ νόμιμη διαδικασία.

Ἡ ἀπόφαση αὐτὴ νὰ δημοσιευθεῖ στὴν Ἐφημερίδα τῆς Κυβερνήσεως.

Ἀθῆναι, 23 Νοεμβρίου 1978

Μὲ Ἐντολὴ Ὑπουργοῦ
Ὁ Διευθυντὴς
Ν. ΚΑΤΣΙΦΗΣ

ΠΟΛΕΟΔΟΜΙΑ

ΑΠΟΦΑΣΕΙΣ

Ἀριθ. Η. 3370 (4)

Περὶ διορθώσεως ἀσυμφωνίας μεταξὺ ἐγκεκριμένου σχεδίου καὶ ἐκείνου ποὺ ἔχει ἐφαρμοσθεῖ στὴν ὁδὸ Κορίνθου μεταξὺ τῶν ὁδῶν Κορυτσᾶς καὶ Βορείου Ἠπείρου στὴν Πάτρα.

Ο ΝΟΜΑΡΧΗΣ ΑΧΑΪΑΣ

Ἔχοντας ὑπόψη :

1. Τὶς διατάξεις τοῦ ἀπὸ 18.10.1925 Π.Δ. «περὶ τοῦ τρόπου διορθώσεως ἀσυμφωνιῶν μεταξὺ ἐγκεκριμένου σχεδίου καὶ ἐπὶ τόπου ἐφαρμοσθέντος τοιούτου».
2. Τὶς διατάξεις τοῦ Νόμου 3200/55 «περὶ διοικητικῆς ἀποκεντρώσεως».
3. Τὶς διατάξεις τοῦ Ν.Δ. 3620/56 «περὶ συμπληρώσεως τῶν διατάξεων «περὶ Διοικητικῆς Ἀποκεντρώσεως».
4. Τὶς διατάξεις τοῦ 863/60 Β. Δ/τος.
5. Τὶς διατάξεις τοῦ 532/70 Ν. Δ/τος «περὶ συμπληρώσεως τῶν Δ/ξεων περὶ διοικητικῆς ἀποκεντρώσεως».
6. Τὶς διατάξεις τοῦ 712/70 Β.Δ.
7. Τὸ 3439/18.2.1977 ἔγγραφο τοῦ Δήμου Πατρέων.
8. Τὸ Η: 30205/6.2.78 ἔγγραφο τῆς Δ/νσεως Τεχν. Ὑπηρεσιῶν Νομοῦ Ἀχαΐας Τμήματος Πολεοδομικῶν Ἐφαρμογῶν.
9. Τὴ σύμφωνη γνωμοδότηση τοῦ Ν.Σ.Δ.Ε., ποὺ διατυπώθηκε στὸ 4/14/18.2.1978 πρακτικό του, ἀποφασίζουμε :

α) Διορθώνουμε τὴν ἀσυμφωνία ποὺ διαπιστώθηκε μεταξὺ τῶν ἐγκεκριμένων καὶ στὴν πραγματικότητα διαμορφωθεισῶν οἰκοδομικῶν γραμμῶν στὸ τμῆμα τῆς ὁδοῦ Κορίνθου μεταξὺ τῶν ὁδῶν Κορυτσᾶς καὶ Βορείου Ἠπείρου στὴν Πάτρα,

β) Καθορίζουμε ἰσχύουσες οἰκοδομικὲς γραμμὲς τὶς διαμορφωθεῖσες στὴν πραγματικότητα γιὰ σαφέστερο καθορισμὸ τὶς σημειούμενες μὲ κόκκινη γραμμὴ στὸ συνημμένο τοπογραφικὸ διάγραμμα τοῦ Πολ. Ὑπομ/κοῦ Ἀργύρη Παπαευθυμίου ὑπὸ κλίμ. 1 : 200, τὸ ὁποῖο εἶναι θεωρημένο ἀπὸ τὸν Προϊστάμενο Τμήματος Πολεοδομικῶν Ἐφαρμογῶν τῆς Δ/νσεως Τ.Υ.Ν. Ἀχαΐας.

Ἡ ἀπόφαση αὐτὴ νὰ δημοσιευθεῖ στὴν Ἐφημερίδα τῆς Κυβερνήσεως.

Πάτραι, 10 Μαρτίου 1978

Ὁ Νομάρχης
ΣΠ. ΤΣΙΡΚΑΣ

'Αριθ. Η. 19922/10941/366 (5)

Περί τροποποιήσεως σχεδίου πόλεως Δροσιάς είς τά Ο.Τ. 47Α' καή 64Α'.

Ο ΝΟΜΑΡΧΗΣ ΕΥΒΟΙΑΣ

Έχοντες ύπ' όψει:

1. Τάς διατάξεις τοῦ Α.Ν. 314/1968 «περί παροχῆς είς τόν Ύπουργόν Βορείου Έλλάδος καί τούς Νομάρχας άρμοδιοτήτων έπί θεμάτων έγκρίσεως έπεκτάσεως ή τροποποιήσεως σχεδίων πόλεων, κωμῶν κλπ.»,

2. Τάς διατάξεις τοῦ άπό 17.7.1923 Ν. Δ/τος «περί σχεδίων πόλεων, κωμῶν κλπ.», ώς έτροποποιήθησαν διά τοῦ ύπ' άριθ. 1018/1971 Ν.Δ.

3. Τάς διατάξεις τοῦ ύπ' άριθ. 8/9.6.1973 Ν. Δ/τος «περί ΓΟΚ».

4. Τήν ύπ' άριθ. 36596/15.6.1973 Δ/γή τοῦ Ύπουργείου Έσωτερικῶν, περί άσκήσεως άρμοδιοτήτων «Έντολῆ Νομάρχου».

5. Τήν ύπ' άριθ. 2955/17.3.1977 Δ/γή Νομάρχου Εύβοίας διά έξουσιοδότηση πρός ύπογραφήν «Έντολῆ Νομάρχου».

Λαβόντες ύπ' όψει:

1. Τό άπό 30.8.1942 Δ/γμα (ΦΕΚ 251Α) δι' οὗ ένεκρίθη τό ρυμοτομικόν σχέδιον Δροσιάς ώς οὗτο άναθεωρήθη καί έτροποποιήθη μεταγενεστέρως.

2. Τήν ύπ' άριθ. 46/1978 άπόφαση τοῦ Κ. Σ. Δροσιάς, περί τροποποιήσεως τοῦ σχεδίου πόλεως, είς τά Ο.Τ 47Α καί 64Α.

3. Τήν ύπ' άριθ. 57/78 άπόφαση τοῦ Κ.Σ. Δροσιάς, περί άπορρίψεως τῆς ένστάσεως τοῦ Β. Καπρῆ.

4. Τό ύπ' άριθ. 19023/10531/349/9.11.1978 έγγραφον τῆς ΔΤΥΝ Εύβοίας.

5. Τάς ένστάσεις τῶν Εύαγγέλου Δημητρίου καί Βασιλείου Καπρῆ.

6. Τήν άπό Δ4/11.11.1978 Είσήγησιν τοῦ Προϊσταμένου τοῦ Τμήματος ΠΕ καί Π τῆς ΔΤΥΝΕ.

7. Τήν ύπ' άριθ. 47/7.11.1978 θέμα 4ον γνωμοδότησιν τοῦ Νομαρχιακοῦ Συμβουλίου Δημ. Έργων Τμήματος Ν. Εύβοίας.

Σκεφθέντες κατά νόμον:

1. Έπειδή ή πρότασις τροποποιήσεως έγένετο διά τήν διαπλάτυνση τῶν ύφισταμένων όδῶν καί πρός άναγνώρισιν τῶν κοινοχρήστων έκτάσεως αἵτινες διά τοῦ ἤδη έγκεκριμένου σχεδίου ἔπρεπε νά προσκυρωθοῦν πρός τάς ίδιοκτησίας διά νά άποκτήσουν πρόσωπον έγκεκριμένης όδοῦ.

2. Έπειδή ή άπόρριψις τῆς ένστάσεως τοῦ Βασ. Καπρῆ μέ τήν ύπ' άριθ. 57/1978 άπόφασιν τοῦ Κ.Σ. κρίνεται όρθή διότι ή ίδιοκτησία του δέν θίγεται άφοῦ οί ρυμοτομούμενες διά τάς προτάσεις έκτάσεις είναι κοινοτικές καί ούχί ίδιοκτησία του μᾶλλον δι' εύνοεῖται καθόσον χωρίς νά ύποχρεωθῆ νά άποζημιώση τήν Κοινότητα διά προσκύρωσιν έκτάσεως άποκτᾶ πρόσωπον έπί έγκεκριμένης όδοῦ τό αύτό δέ συμβαίνει καί μέ τάς ένστάσεις τοῦ Δημ. Καπρῆ.

Διά ταῦτα άποφασίζομεν:


Διά τούς έν τῷ σκεπτικῷ τῆς παρούσης άναφερομένους λόγους τροποποιοῦμεν τό ρυμοτομικόν σχέδιον Δροσιάς είς τά Ο.Τ. 47Α καί 64Α, ώς τοῦτο έμφαίνηται είς τό άπό Όκτωβρίου 1978 τοπογραφικόν διάγραμμα τοῦ Πολ. Μηχανικοῦ Άθανασίου Καλλιώρα ήλεγμένον καί θεωρημένον ύπό τῆς ΔΤΥΝ Εύβοίας ύπό κλίμακα 1:500.

Έν Χαλκίδι τῆ 20 Νοεμβρίου 1978

Έντολῆ Νομάρχου
Ό Διευθυντής
ΗΛΙΑΣ ΜΕΡΓΟΣ


ΤΟΠΟΓΡΑΦΙΚΟΝ ΔΙΑΓΡΑΜΜΑ ΕΜΦΑΙΝΟΝ ΤΗΝ ΤΡΟΠΟΠΟΙΗΣΙΝ ΣΧΕΔΙΟΥ ΠΟΛΕΩΣ
ΔΡΟΣΙΑΣ ΕΥΒΟΙΑΣ Ο.Τ. 40-47-47α-64α
Κλιμαξ 1:500

Το παρόν τοπογραφικόν συνοδεύει τις υπ' αριθμ. 46 – 57 – τοῦ 1978 ἀποφάσεις τοῦ κοινοτικοῦ Σ-λίου Δροσιας

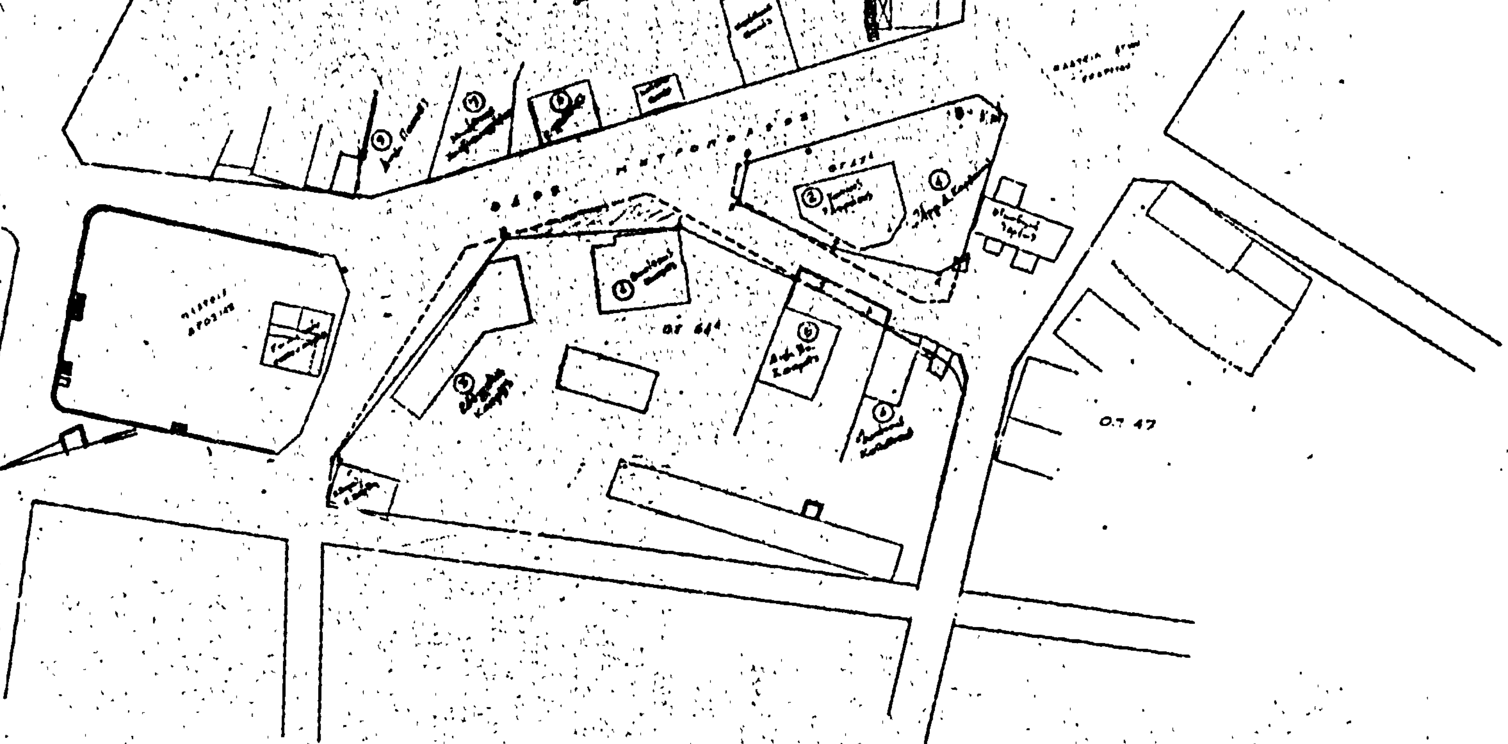



ΧΑΛΚΙΣ ΟΚΤΩΒΡΙΟΣ 1978
Ο ΜΗΧΑΝΙΚΟΣ

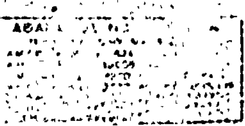

ΑΝΑΚΟΙΝΩΣΕΙΣ

(6)

Περὶ εἰδοποιήσεως τῆς γενομένης παρακαταθέσεως ἀποζημιώσεως προσκυρωθέντος τμήματος παλαιᾶς καταργηθείσης δημοτικῆς ὁδοῦ κειμένης ἐν Λαυρίῳ Ἀττικῆς καὶ ἐπὶ τῆς ὁδοῦ Ἁγ. Ἀνδρέου Σουνιάδος.

Διὰ τοῦ ὑπ' ἀριθ. 1296/28.11.1978 γραμματίου συστάσεως παρακαταθήκης τοῦ Γραφείου Λαυρίου Ἀττικῆς τοῦ Ταμείου Παρακαταθηκῶν καὶ Δανείων, κατατεθέντος εἰς τὸν Συμβολαιογράφον Λαυρίου Νικόλαον Κ. Τζουμάραν διὰ τῆς ὑπ' ἀριθ. 12843/28.11.78 πράξεώς του, ὁ Ἀνδρέας Γεωργίου Βούλγαρης κατέθεσεν δραχμὰς ἑκατὸν τριάκοντα ἓξ χιλιάδας ὀγδοήκοντα (136.080) ὑπὲρ τῶν ἀναγνωρισθησομένων ἀρμοδίως ὡς δικαιούχων πρὸς ἀποζημίωσίν των, καθορισθεῖσαν διὰ τῆς ὑπ' ἀριθ. 546/1978 ἀποφάσεως τοῦ Μονομελοῦς Πρωτοδικείου Ἀθηνῶν, καταστάσης ὁριστικῆς, διὰ τήν, βάσει τῆς ὑπ' ἀριθ. 91/1977 πράξεως προσκυρώσεως τμήματος παλαιᾶς καταργηθείσης δημοτικῆς ὁδοῦ κειμένης ἐν Λαυρίῳ Ἀττικῆς καὶ ἐπὶ τῆς ὁδοῦ Ἁγ. Ἀνδρέου Σουνιάδος, τοῦ Γραφείου Πολεοδομίας Διαμερίσματος Ἀνατολικῆς Ἀττικῆς τῆς Νομαρχίας Ἀττικῆς, γενομένην προσκύρωσιν τοῦ ἐν τῷ συνοδεύοντι τὴν πρᾶξιν ταύτην διαγράμματι ὑπὸ στοιχεῖα 122—123—130—131—122, ἐμβαδοῦ μ² 75,60.

Ὁ πληρεξούσιος Δικηγόρος
ΕΥΣΤ. Π. ΠΑΠΑΔΟΠΟΥΛΟΣ

(Ἀριθ. τριπλ. Ταμ. Εἰσ. Γεν. Ἐσ. Ἀθ. 84544/29.11.78)

(7)

Περὶ εἰδοποιήσεως τῆς γενομένης παρακαταθέσεως ἀποζημιώσεως προσκυρωθέντος τμήματος παλαιᾶς καταργηθείσης δημοτικῆς ὁδοῦ, κειμένης ἐν Λαυρίῳ Ἀττικῆς καὶ ἐπὶ τῆς ὁδοῦ Ἁγ. Ἀνδρέου Σουνιάδος.

Διὰ τοῦ ὑπ' ἀριθ. 1297/28.11.1978 γραμματίου συστάσεως παρακαταθήκης τοῦ Γραφείου Λαυρίου Ἀττικῆς τοῦ Ταμείου Παρακαταθηκῶν καὶ Δανείων κατατεθέντος εἰς τὸν Συμβολαιογράφον Λαυρίου Νικόλαον Κ. Τζουμάραν διὰ τῆς ὑπ' ἀριθ. 12844/28.11.78 πράξεώς του, ὁ Γεώργιος Παναγιώτου Παπαδόπουλος κατέθεσεν δραχμὰς ἑκατὸν εἴκοσιν ἑπτὰ χιλιάδας διακοσίας ἑξήκοντα (127.260) ὑπὲρ τῶν ἀναγνωρισθησομένων ἀρμοδίως ὡς δικαιούχων πρὸς ἀποζημίωσίν των, καθορισθεῖσαν διὰ τῆς ὑπ' ἀριθ. 546/1978 ἀποφάσεως τοῦ Μονομελοῦς Πρωτοδικείου Ἀθηνῶν, καταστάσης ὁριστικῆς, διὰ τήν, βάσει τῆς ὑπ' ἀριθ. 91/1977 πράξεως προσκυρώσεως τμήματος παλαιᾶς καταργηθείσης δημοτικῆς ὁδοῦ κειμένης ἐν Λαυρίῳ Ἀττικῆς καὶ ἐπὶ τῆς ὁδοῦ Ἁγ. Ἀνδρέου Σουνιάδος, τοῦ Γραφείου Πολεοδομίας Διαμερίσματος Ἀνατολικῆς Ἀττικῆς τῆς Νομαρχίας Ἀττικῆς, γενομένην προσκύρωσιν τοῦ ἐν τῷ συνοδεύοντι τὴν πρᾶξιν ταύτην διαγράμματι ὑπὸ στοιχεῖα 121—122—131—132—121, ἐμβαδοῦ μ² 70,70.

Ὁ πληρεξούσιος Δικηγόρος
ΕΥΣΤ. Π. ΠΑΠΑΔΟΠΟΥΛΟΣ

(Ἀριθ. τριπλ. Ταμ. Εἰσ. Γεν. Ἐσ. Ἀθ. 84543/29.11.78)

ΔΙΟΡΘΩΣΕΙΣ ΣΦΑΛΜΑΤΩΝ

(8)

Στὴν 600163/31.3.1978 ἀπόφαση τοῦ Ἀναπλ. Νομάρχη Ἀττικῆς Π. Δ. Πειραιῶς, ποὺ δημοσιεύθηκε στὸ 265/31.5.1978 Φ.Ε.Κ. τ. Δ', ἐπιφέρονται οἱ ἑξῆς διορθώσεις:

1) Ὁ ἀριθμὸς τῆς ἀποφάσεως ἀπὸ τὸ λανθασμένο «500163», διορθώνεται στὸ ὀρθὸ «600163».

2) Στὸ διατακτικὸ τῆς ἀποφάσεως τὸ λανθασμένο ὄνομα τοῦ ὑπομηχανικοῦ «Χρ. Παπαδοπούλου», διορθώνεται στὸ ὀρθὸ «Γ. Χρ. Παπαδοπούλου».

(Ἀπὸ τὸ Ἐθνικὸ Τυπογραφεῖο)

(9)

Στὴν 256/6.8.1978 ἀπόφαση τοῦ Νομάρχη Μαγνησίας, ποὺ δημοσιεύθηκε στὸ 505/25.9.1978 (τ. Δ') σελ. 5322, γίνεται ἡ ἀκόλουθη διόρθωση: Ἡ ἡμερομηνία αὐτῆς τῆς ἀποφάσεως ἀντί: «6 Αὐγούστου 1968» ἀναγράφεται στὸ ὀρθὸ «6 Αὐγούστου 1978».

(Ἀπὸ τὸ Ἐθνικὸ Τυπογραφεῖο)

ΑΠΟ ΤΟ ΕΘΝΙΚΟ ΤΥΠΟΓΡΑΦΕΙΟ